


M2/2 1:100
 M2/3 1:100
 M2/4 1:100
 M3 1:100
 M2/1 1:100
 M3 1:100
 M2/4 1:100
 M3 1:100
 M2/3 1:100
 M2/2 1:100

RZUT PATERNA 1:100

SCIANA KL. SCHOD.

OBJEKT: BUDYNIAK WISZAKA W D. SA CA. NOWE MIASTO
 DZIAŁ: 10/101
 ALFABET: 10/101
 DZIENNIK: 10/101
 WYKONAWCA: WYKONAWCA
 PROJEKTANT: PROJEKTANT
 DATA: DATA
 MIASTO: MIASTO

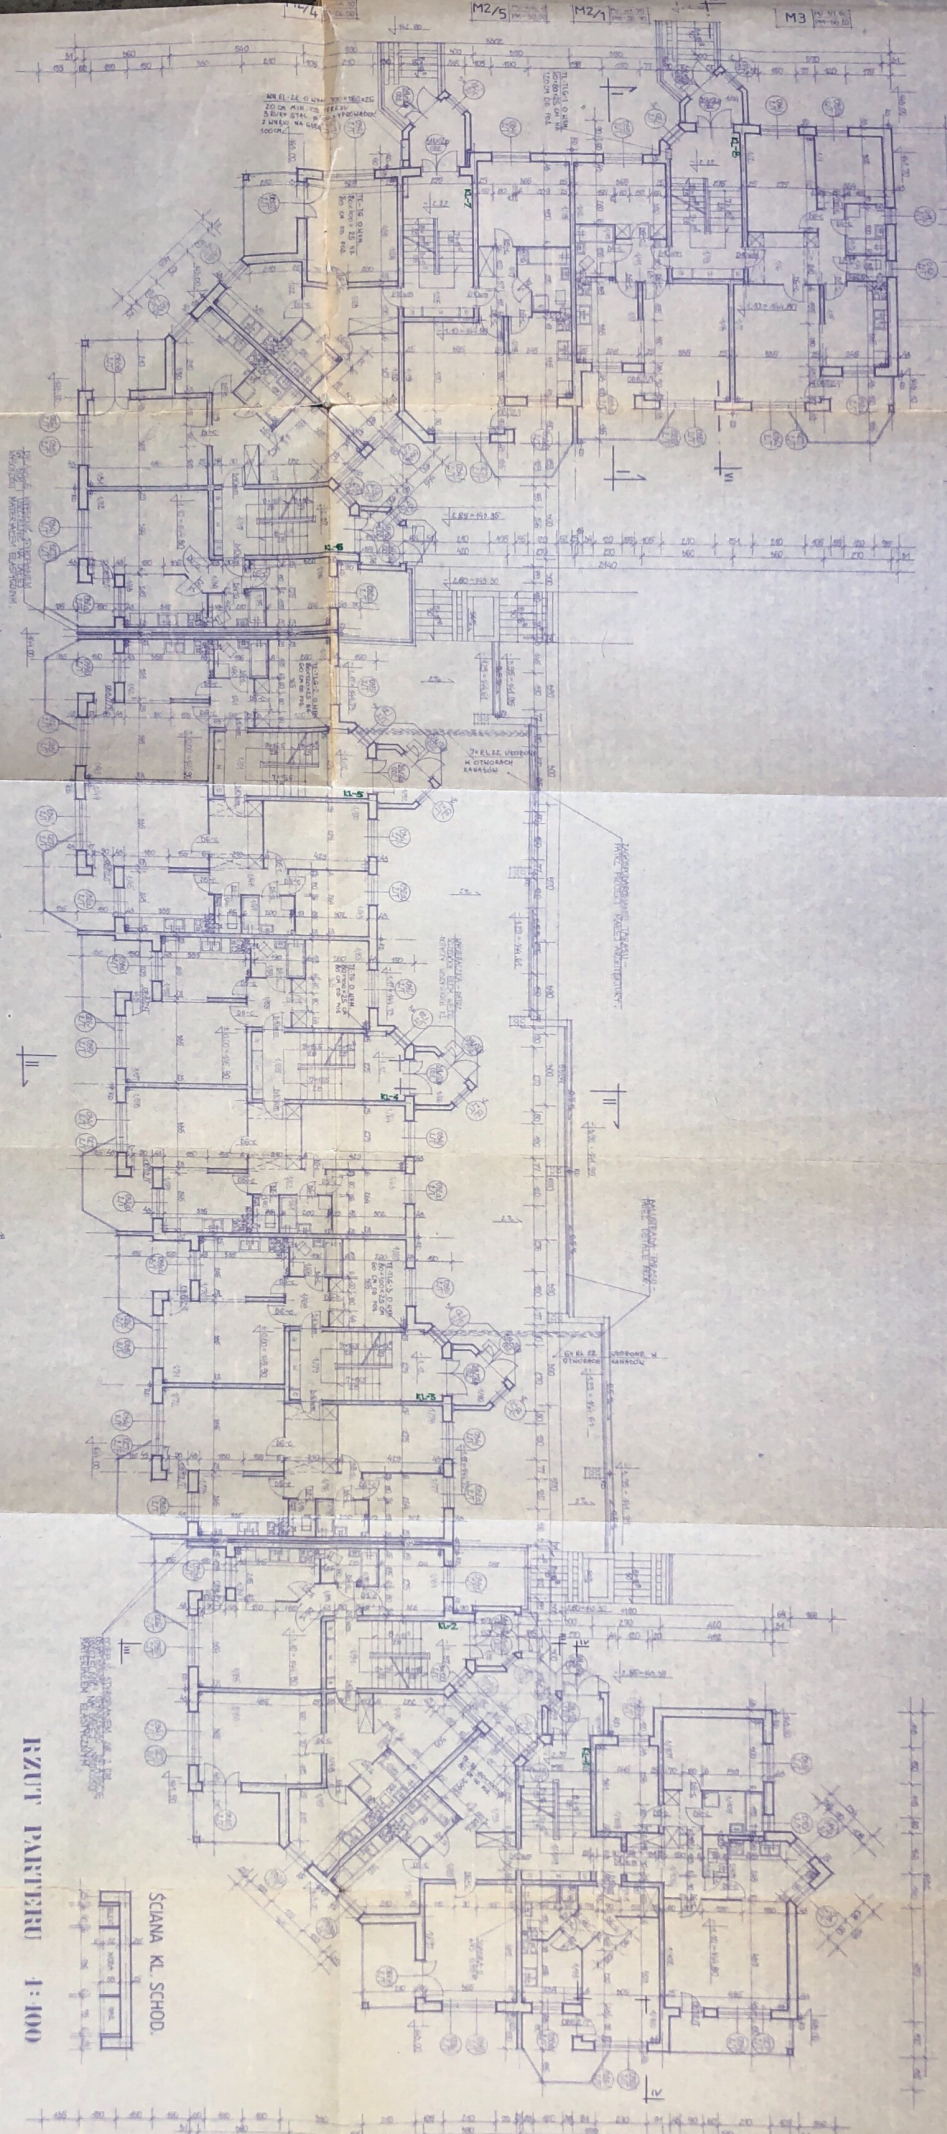

M2/2 1:100
 M1 1:100
 M4 1:100